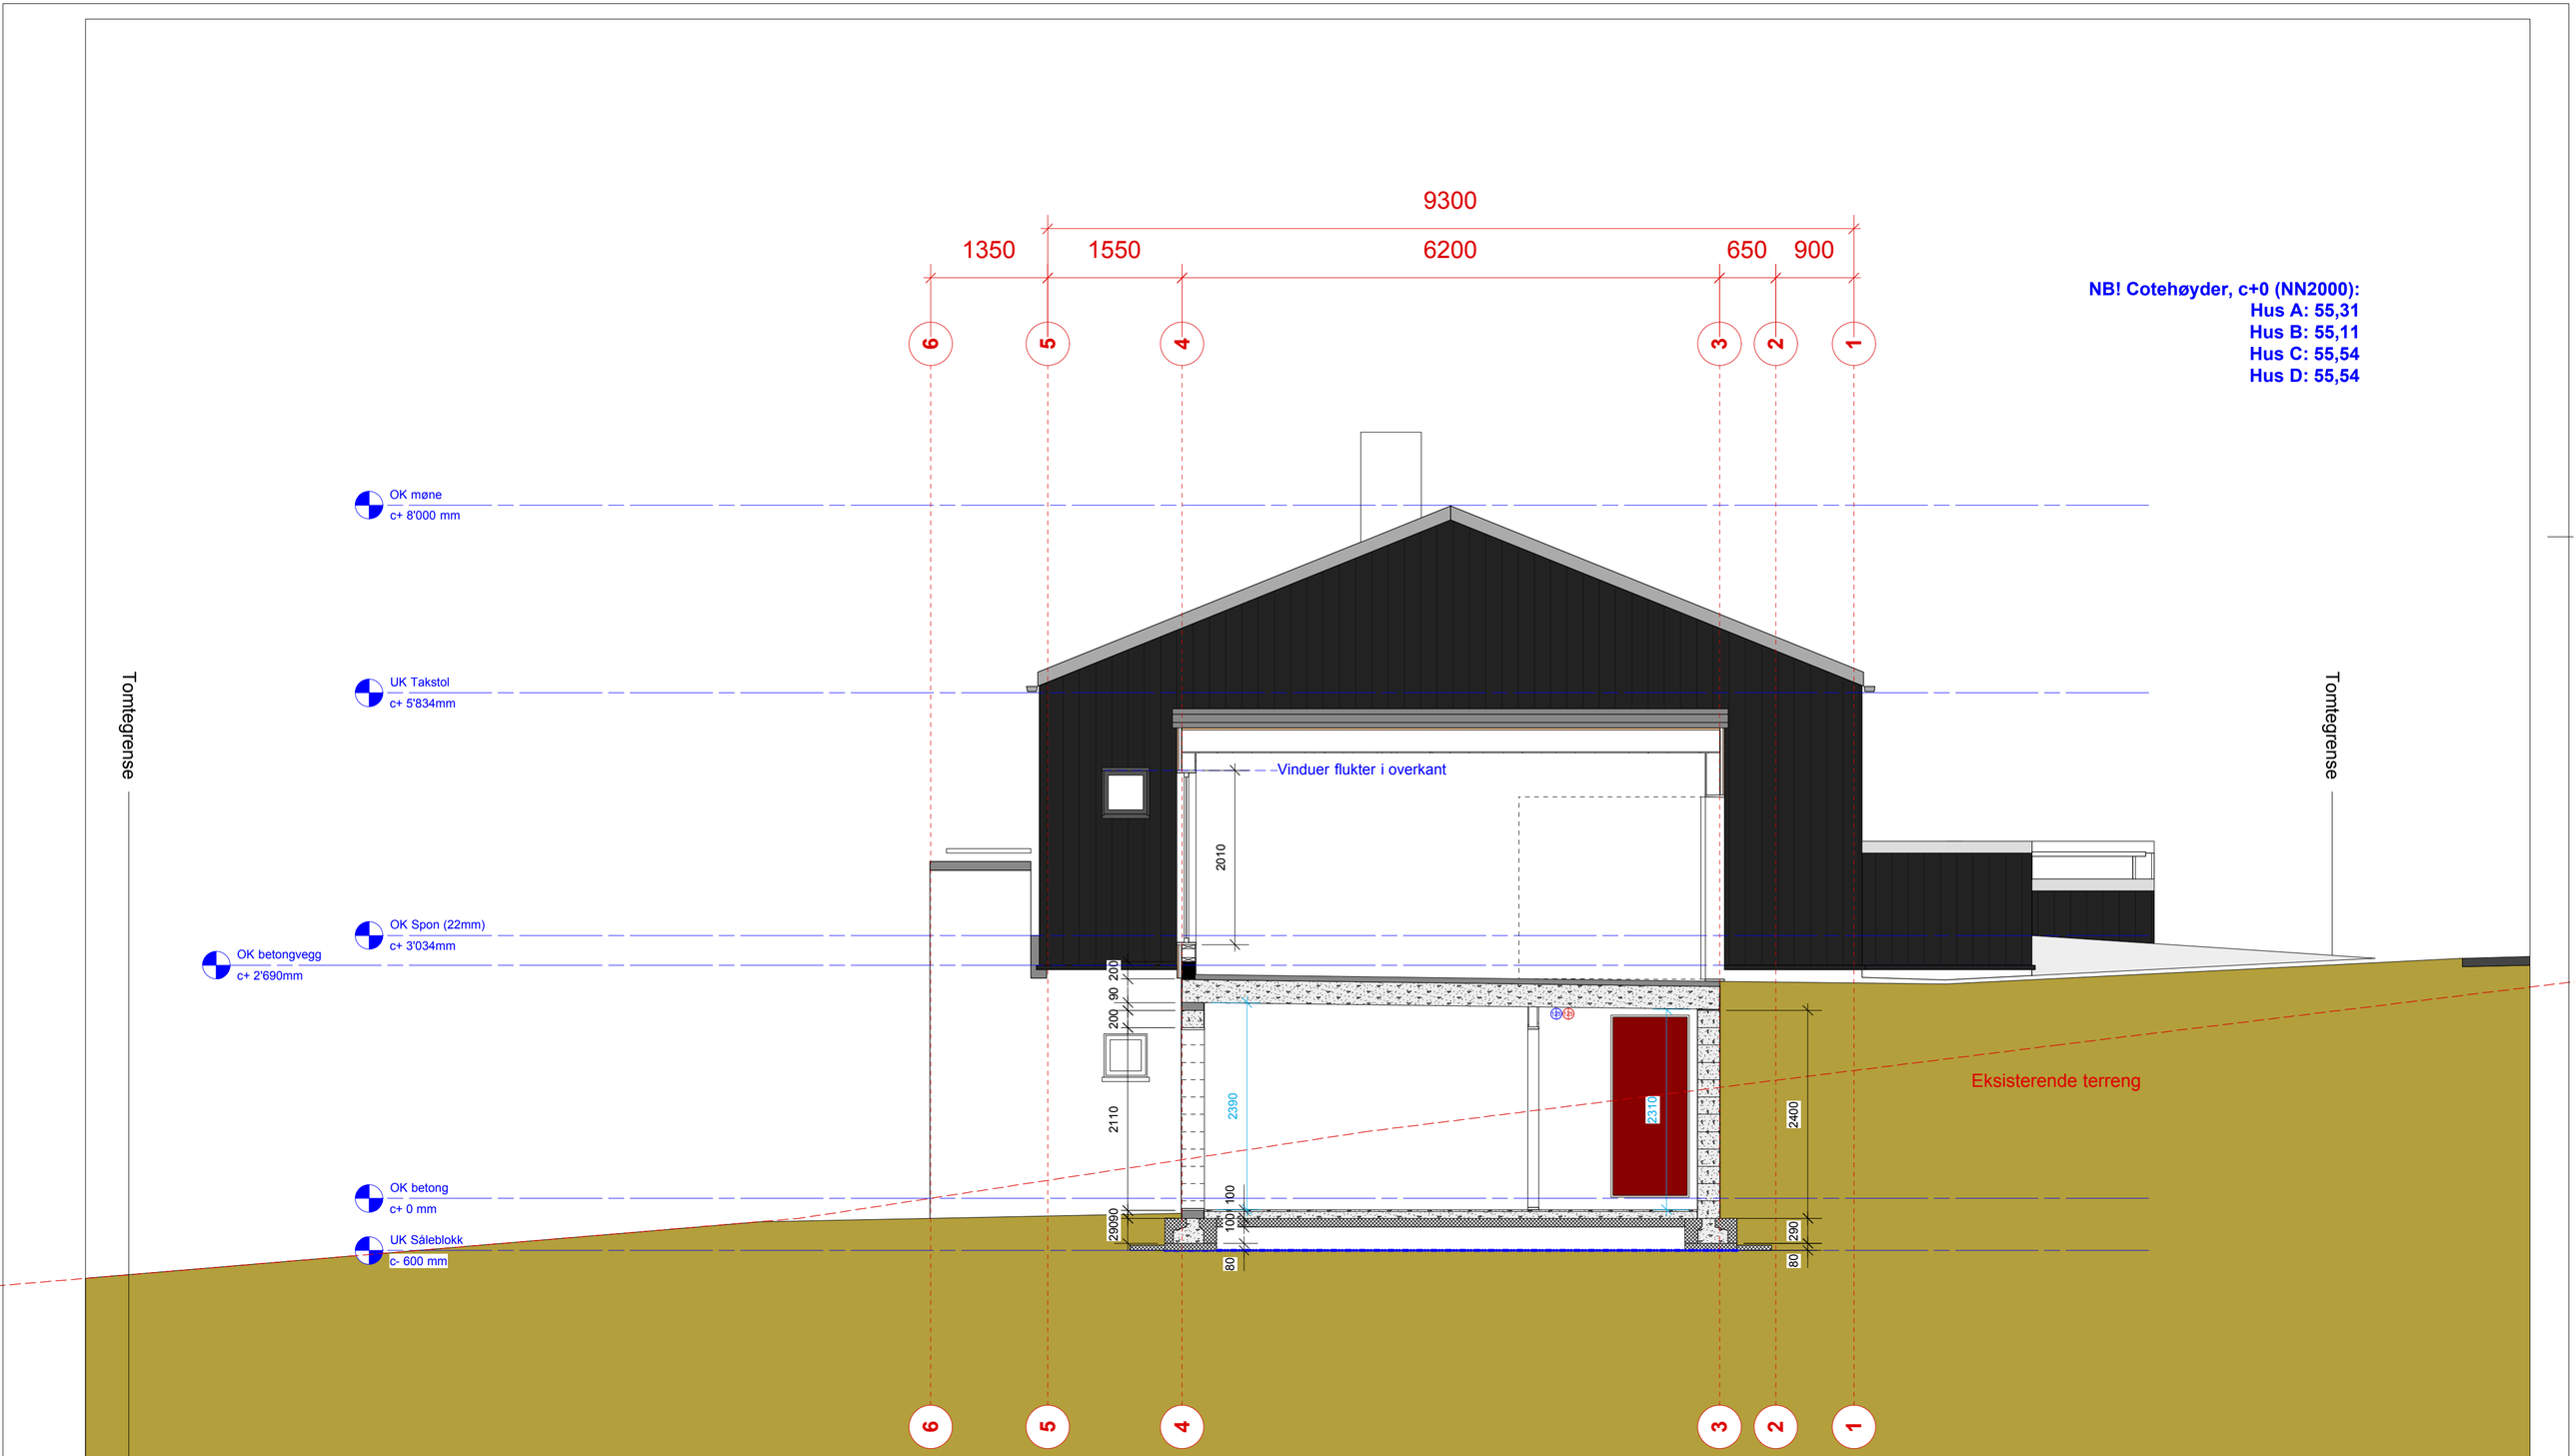

ANSVARLIG PROSJEKTERENDE

rojo arkitekter

PROSJEKT / TILTAKSHAVER

RYE BOLIGBYGG AS

BF6b

Gnr/Bnr 260/109 TRONDHEIM

TEGNINGEN VISER

BF 6b (Hus C og D) SNITT B-B

TEGNINGENS STATUS: ARBEIDSTEGNING	FERDIGGRAD: FG4
FAGLIG LEDER / KONTROLLANSVARLIG: SONDRE N. ANDVIK	KONTROLL SIGN.: EL
SAKSBEHANDLER: ESKIL LAKSFORS	DATA ARKIV: 1101
ANSVARSOMRÅDE: ARKITEKTUR	TEGNING ARKIV: 1101
BYGGESAKSKONTORETS REFERANSE	PROSJEKT NR.: 1101

MÅLESTOKK	1:50
TEGN. DATO	18.03.2016
TEGNER	EL
FAG	ARK
FASE	Utførelse
REV. INDEX	
TEGNING NR.	

DISTRIBUERT TIL: 12 11 10 9 8 7 6 5 4 3 2 1

REVISJONER

INDEX	DATO	ENDRING	SIGN
J			
I			
H			
G			
F			
E			
D			
C			
B			
A			

PROSJEKT RELASJON / LOKALISERING

YV 1 bordkledn.
19 mm bordkledning
38 mm lekter
30 mm lekter
Tettelduk
9,5 mm GU
148x36 mm st.vegg m. isol.
0,2 mm plastfolie
48 mm påforingsjikt m. isol.
13 mm gips

YV 1 platekledn.
7 mm platekledning
28x95 mm lekter
Tettelduk
9,5 mm GU
148x36 mm st.vegg m. isol.
0,2 mm plastfolie
48 mm påforingsjikt m. isol.
13 mm gips

IV 1
13 mm gips
100 mm stendervegg m. isol.
13 mm gips

IV 1 våtrom
13 mm gips
100 mm stendervegg m. isol.
15 mm vannfast gipsplate
13 mm våtromsplate
flis

IV 2
13 mm gips
150 mm stendervegg m. isol.
13 mm gips

IV 2 våtrom
13 mm gips
150 mm stendervegg m. isol.
15 mm vannfast gipsplate
13 mm våtromsplate
flis

YV 2
8 mmfiberarmert puss
350 mm Sundolitt KUB U15
13 mm gips

YV 2 våtrom
8 mmfiberarmert puss
350 mm Sundolitt KUB U15
75 mm bindingsverk
15 mm krysslfinér
13 mm våtromsplate
flis

IV 3 Lydvegg EI 60
13 mm gips
13 mm gips
98 mm stendervegg m. isol.
41 mm luftespikt
98 mm stendervegg m. isol.
13 mm gips
13 mm gips

*mellom boenheter

GRAD: FG4 | INDEX | TEGNING NR: A.2.40.102