NB! Cotehøyder, c+0 (NN2000):
Hus A: 55,31
Hus B: 55,11
Hus C: 55,54
Hus D: 55,54

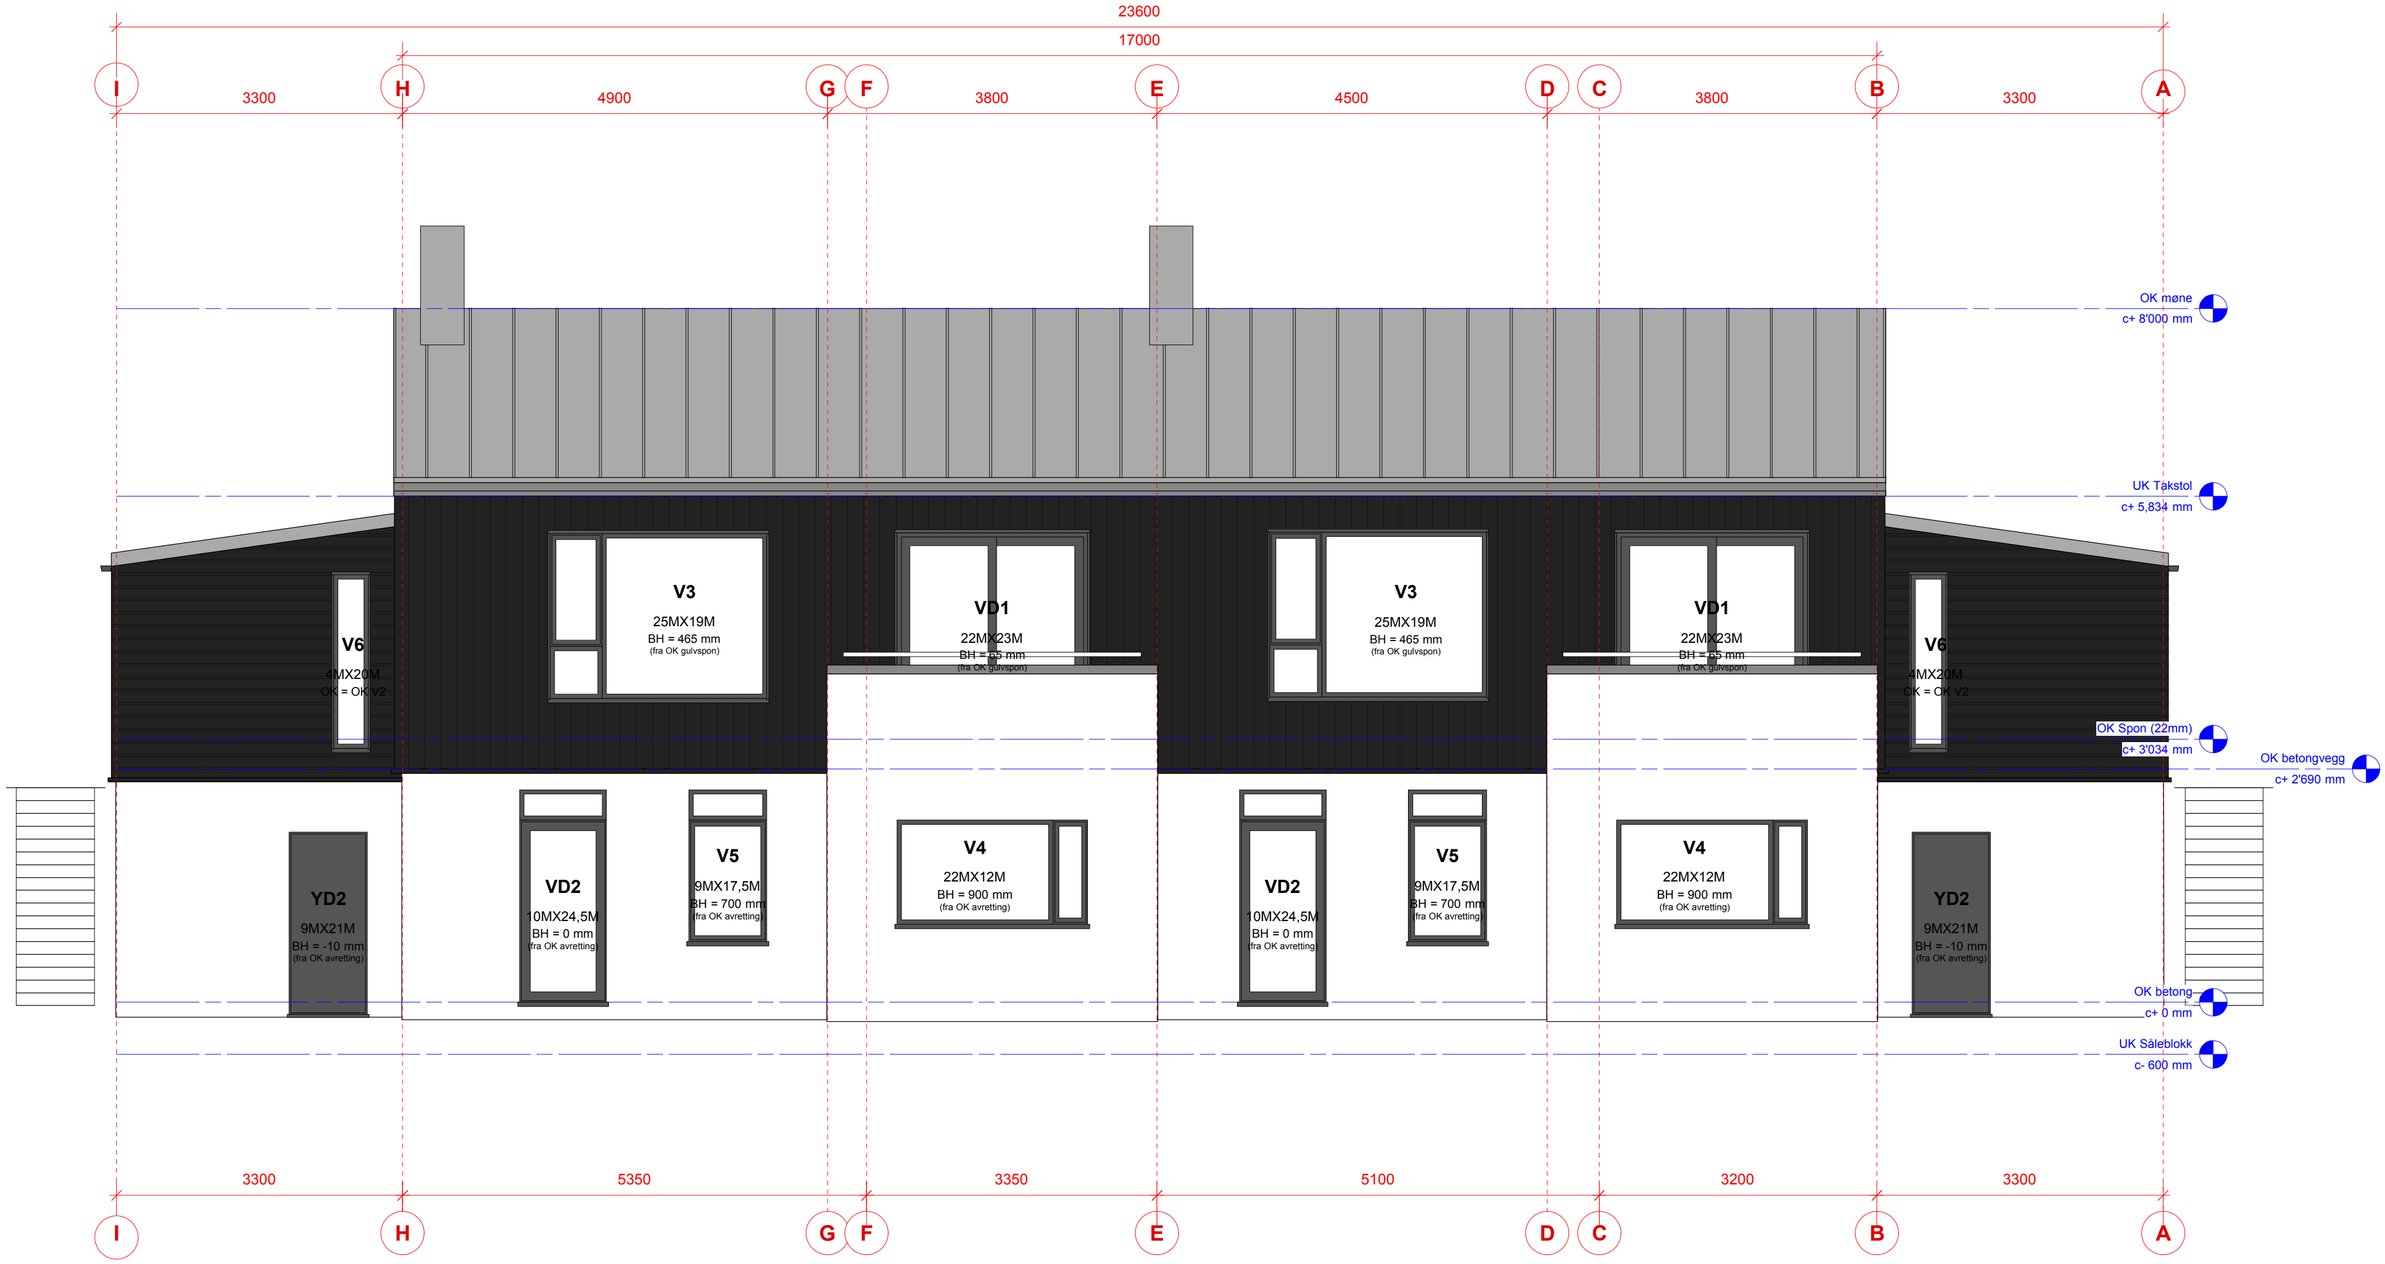

ANSVARLIG PROSJEKTERENDE
rojo arkitekter

PROSJEKT / TILTAKSHAVER
RYE BOLIGBYGG AS
BF6a/BF6b
Gnr/Bnr 260/109 TRONDHEIM

TEGNINGEN VISER
BF 6b (Hus C og D) FASADE NORD

TEGNINGENS STATUS: ARBEIDSTEGNING	FERDIGGRAD: FG4
FAGLIG LEDER / KONTROLLANSVARLIG: SONDRE N. ANDVIK	KONTROLL SIGN.: EL
SAKSBEHANDLER: ESKIL LAKSFORS	DATA ARKIV: 1101
ANSVARSOMRÅDE: ARKITEKTUR	TEGNING ARKIV: 1101
BYGGESAKSKONTORETS REFERANSE	PROSJEKT NR.: 1101

MÅLESTOKK: 1:50
TEGN. DATO: 18.03.2016
TEGNER: EL
FAG: ARK
FASE: Utførelse
REV. INDEX:
TEGNING NR:

DISTRIBUERT TIL: 12 11 10 9 8 7 6 5 4 3 2 1

INDEX	DATO	ENDRING	SIGN
J			
I			
H			
G			
F			
E			
D			
C			
B			
A			

REVISJONER

PRODUKT RELASJON / LOKALISERING

TEGNING NR: A.2.41.106
INDEX:
GRAD: FG4