


NB! cote +0 =

BF2a Hus A: 39,46  
 BF2a Hus B: 41,46  
 BF2a Hus C: 43,46  
 BF2a Hus D: 45,96  
 BF2b Hus E: 47,56

Høydene er oppgitt i høydesystem NN2000

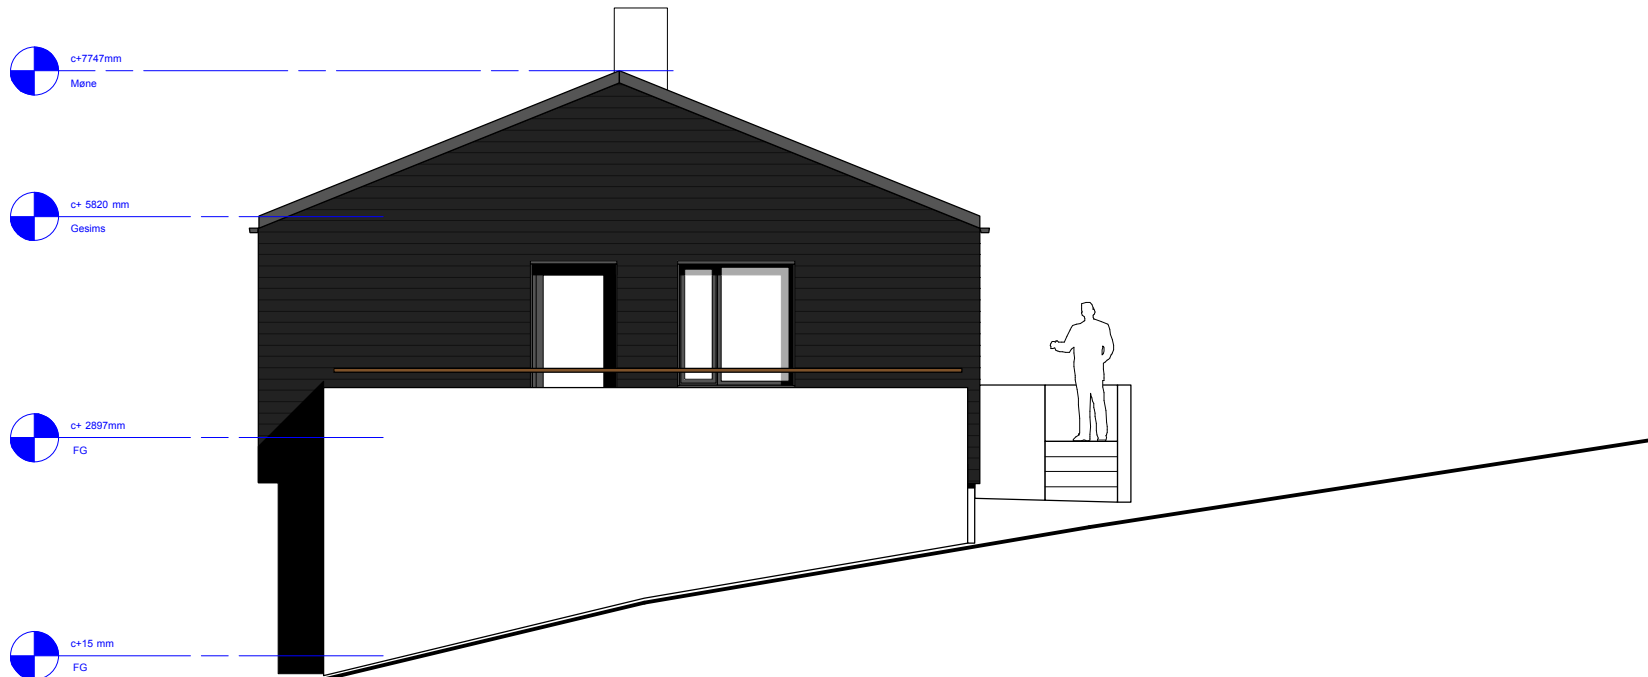

**Rye Boligbygg AS**

Nordli  
 Trondheim kommune



PROSJEKT

DAK REF.	KONTROLL SNA	FASE	FG2	REV.	REVISJONEN OMFATTER	TEGN/ANSV.	MÅLESTOKK 1:100	DATO:	05.05.2014	E	
ARKIV				PROSJEKTNR.:	1101	TEGNINGSTITTEL	MÅLEENHET mm	REV. INDEX		D	
						ENEBOLIG BF2a (med utleiedel) FASADE VEST	TEGN.NR.	A.2.40.115		C	
							TEGN.	EL			B
							DATO	05.05.2014		A	
							ERSTATTER NR.				