NB! cote +0 =

BF2a Hus A: 39,46
BF2a Hus B: 41,46
BF2a Hus C: 43,46
BF2a Hus D: 45,96
BF2b Hus E: 47,56

Høydene er oppgitt i høydesystem NN2000

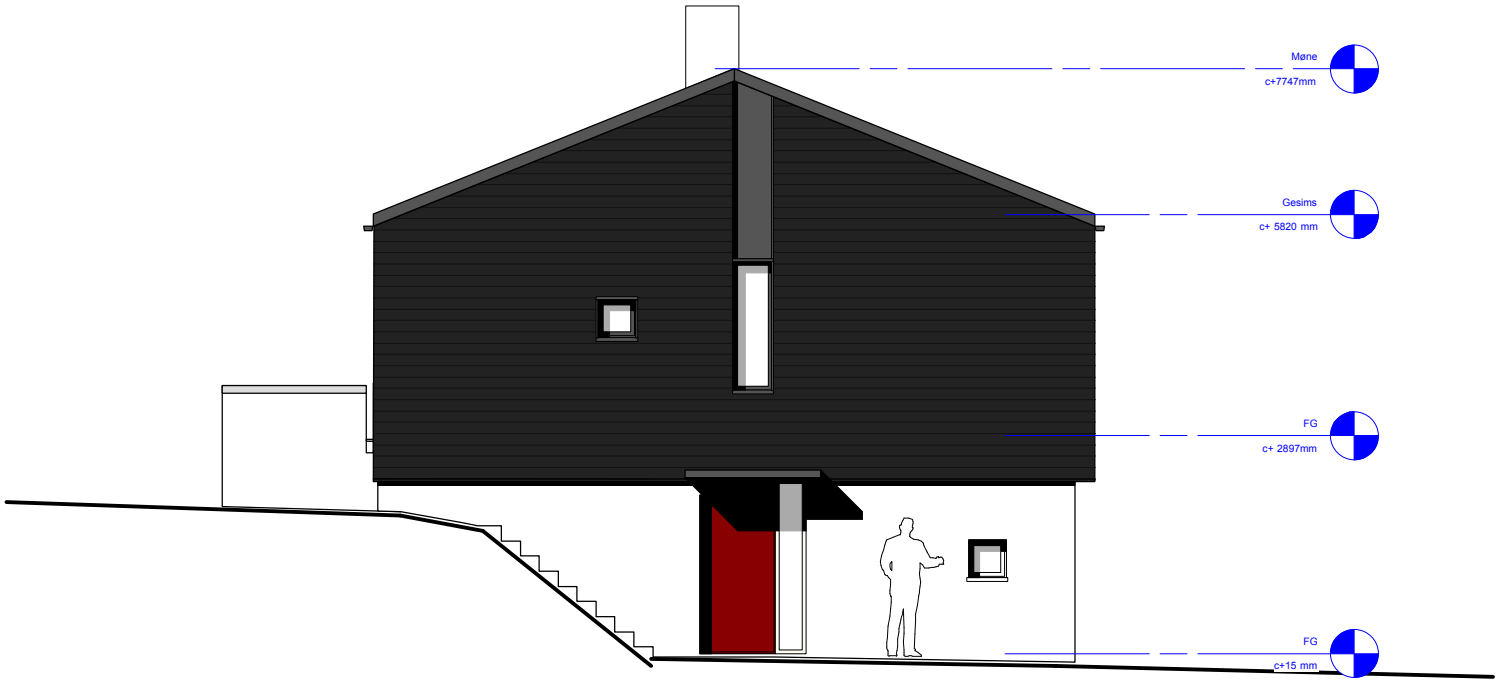

PROSJEKT

Rye Boligbygg AS

Nordli
Trondheim kommune

DAK REF.
ARKIV
KONTROLL SNA

REV.	REVISJONEN OMFATTER	TEGN/ANSV.	DATO:
			E
			D
			C
			B
			A

PROSJEKTNR.: 1101
FASE: FG2

TEGNINGSTITTEL

ENEBOLIG BF2a
(med utleiedel)
FASADE ØST

MÅLESTOKK	REV. INDEX
1:100	
MÅLEENHET: mm	TEGN.NR.: A.2.40.117
TEGN.: EL	
DATO: 05.05.2014	ERSTATTER NR.