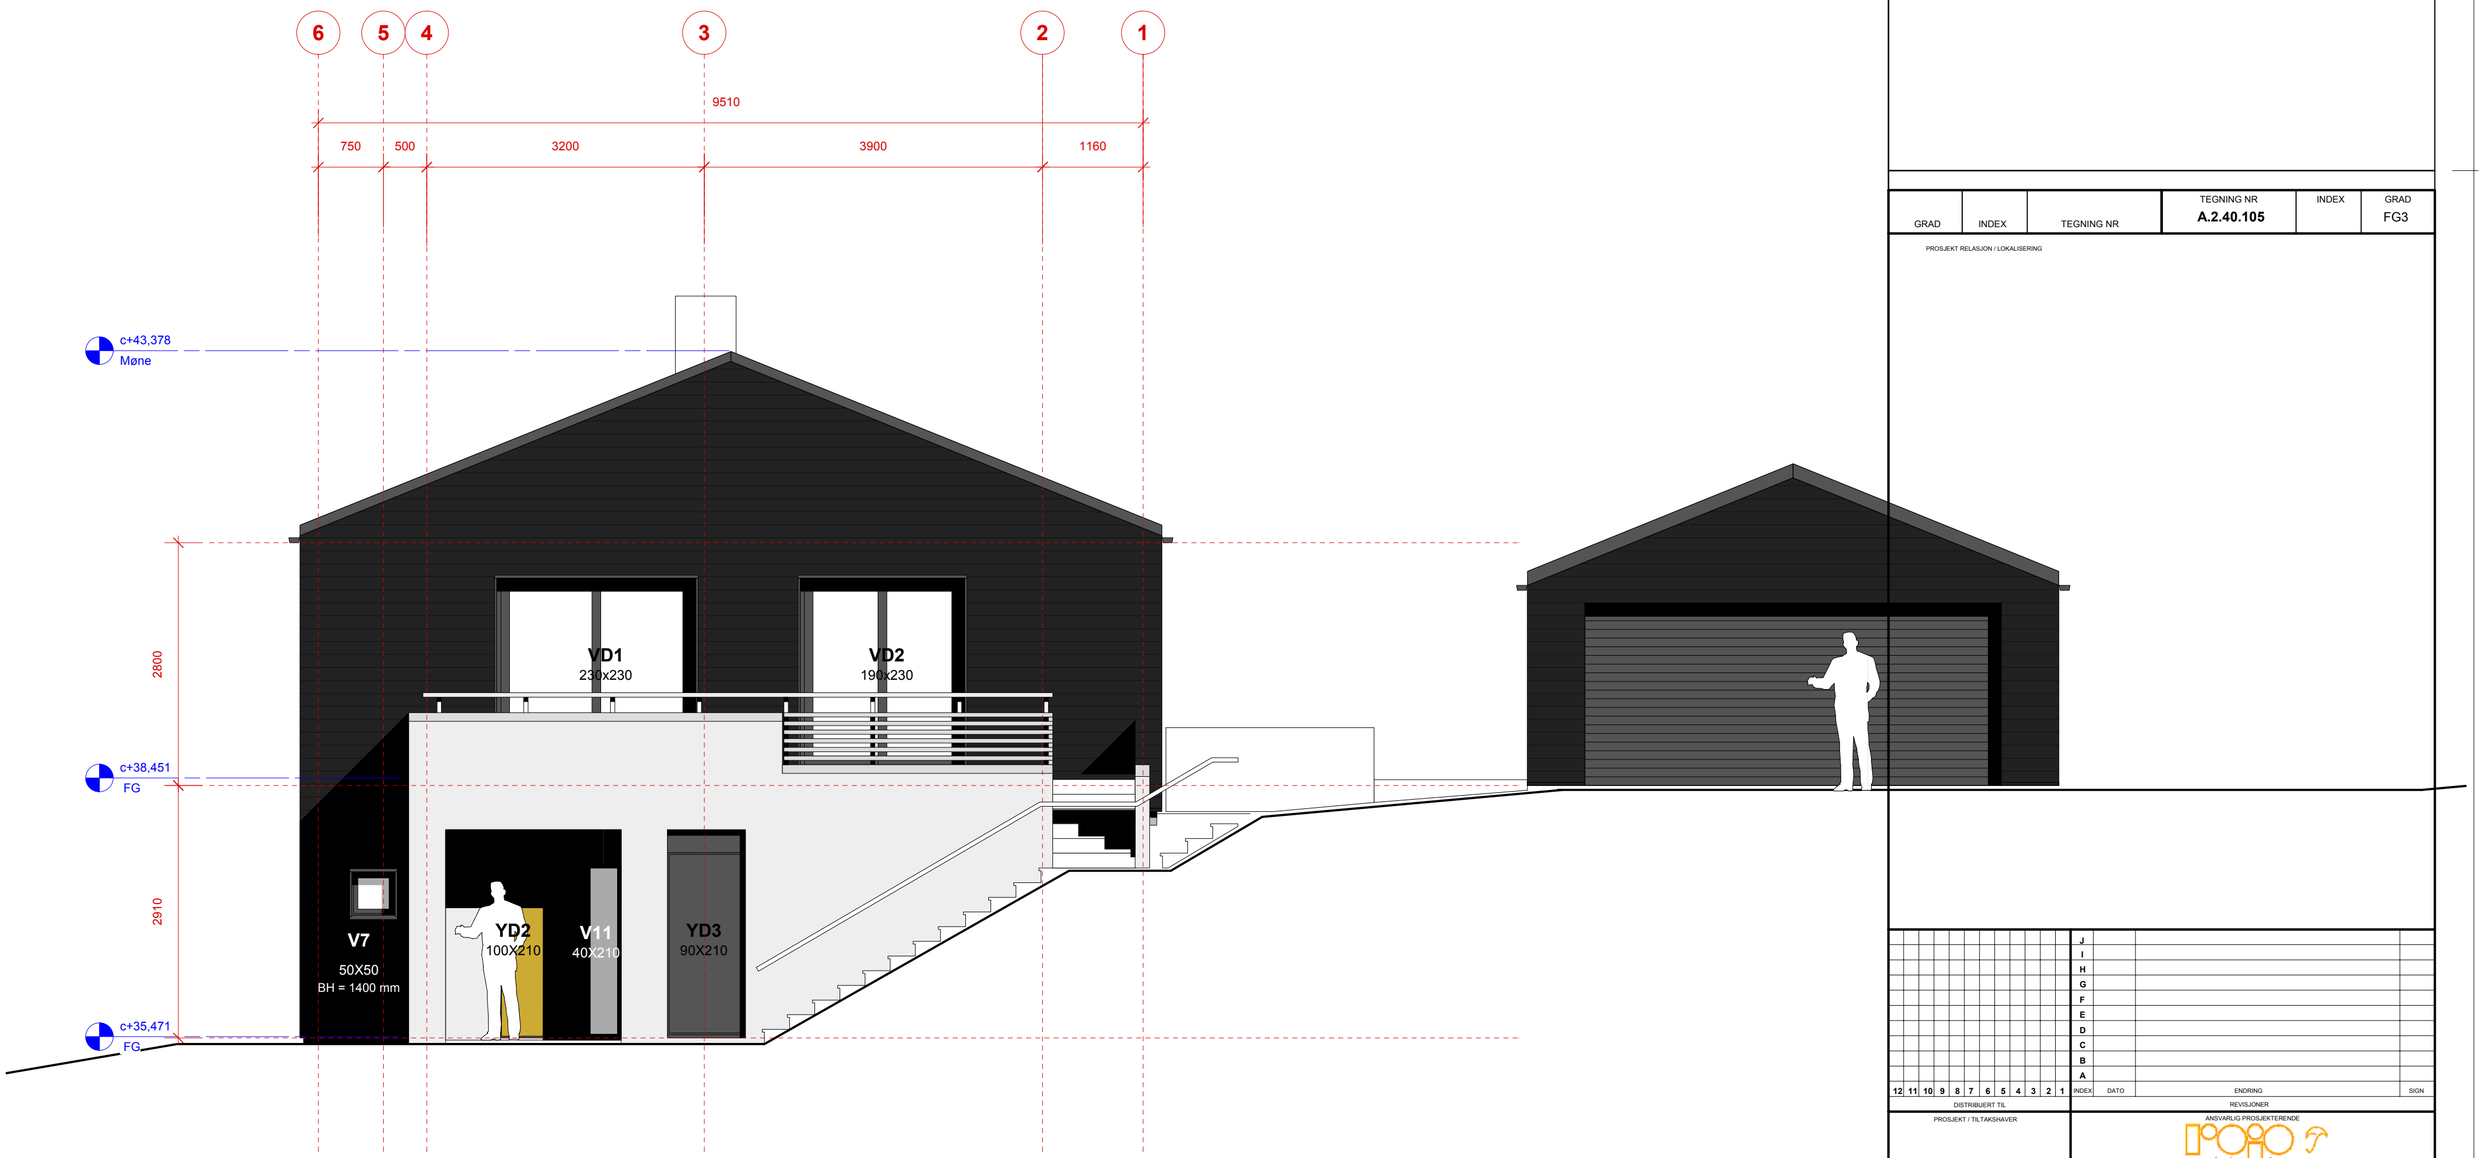

GRAD	INDEX	TEGNING NR	TEGNING NR	INDEX	GRAD
			A.2.40.105		FG3

PROSJEKT RELASJON / LOKALISERING

INDEX	DATO	ENDRING	SIGN
J			
I			
H			
G			
F			
E			
D			
C			
B			
A			
12 11 10 9 8 7 6 5 4 3 2 1			

DISTRIBUERT TIL

REVISJONER

PROSJEKT / TILTAKSHAVER

RYE BOLIGBYGG AS
NORDLI, RYE
GNR. 260 / BNR. 3
TRONDHEIM
BOLIGFELT BF1

ANSVARLIG PROSJEKTERENDE

TEGNINGEN VISER

ENEBOLIG BF 1
(med utleiedel)
FASADE VEST

MÅLESTOKK 1:50		
TEGN. DATO 30.04.12		
TEGNER EL		
FAG ARK		
TEGNINGENS STATUS ANBUDSTEGNING	FERDIGGRAD FG3	FASE
FAGLIG LEDER / KONTROLLANSVARLIG SONDRE N. ANDVIK	KONTROLL SIGN. EL	REV. INDEX
SAKSBEHANDLER ESKIL LAKSFORS	DATA ARKIV 1101	TEGNING NR:
ANSVARSOMRÅDE ARKITEKTUR	TEGNING ARKIV 1101	A.2.40.105
BYGGESAKSKONTORETS REFERANSE	PROSJEKT NR. 1101	