


NB! Cotehøyder, c+0 (NN2000):
 Hus A: 55,31
 Hus B: 55,11
 Hus C: 55,54
 Hus D: 55,54

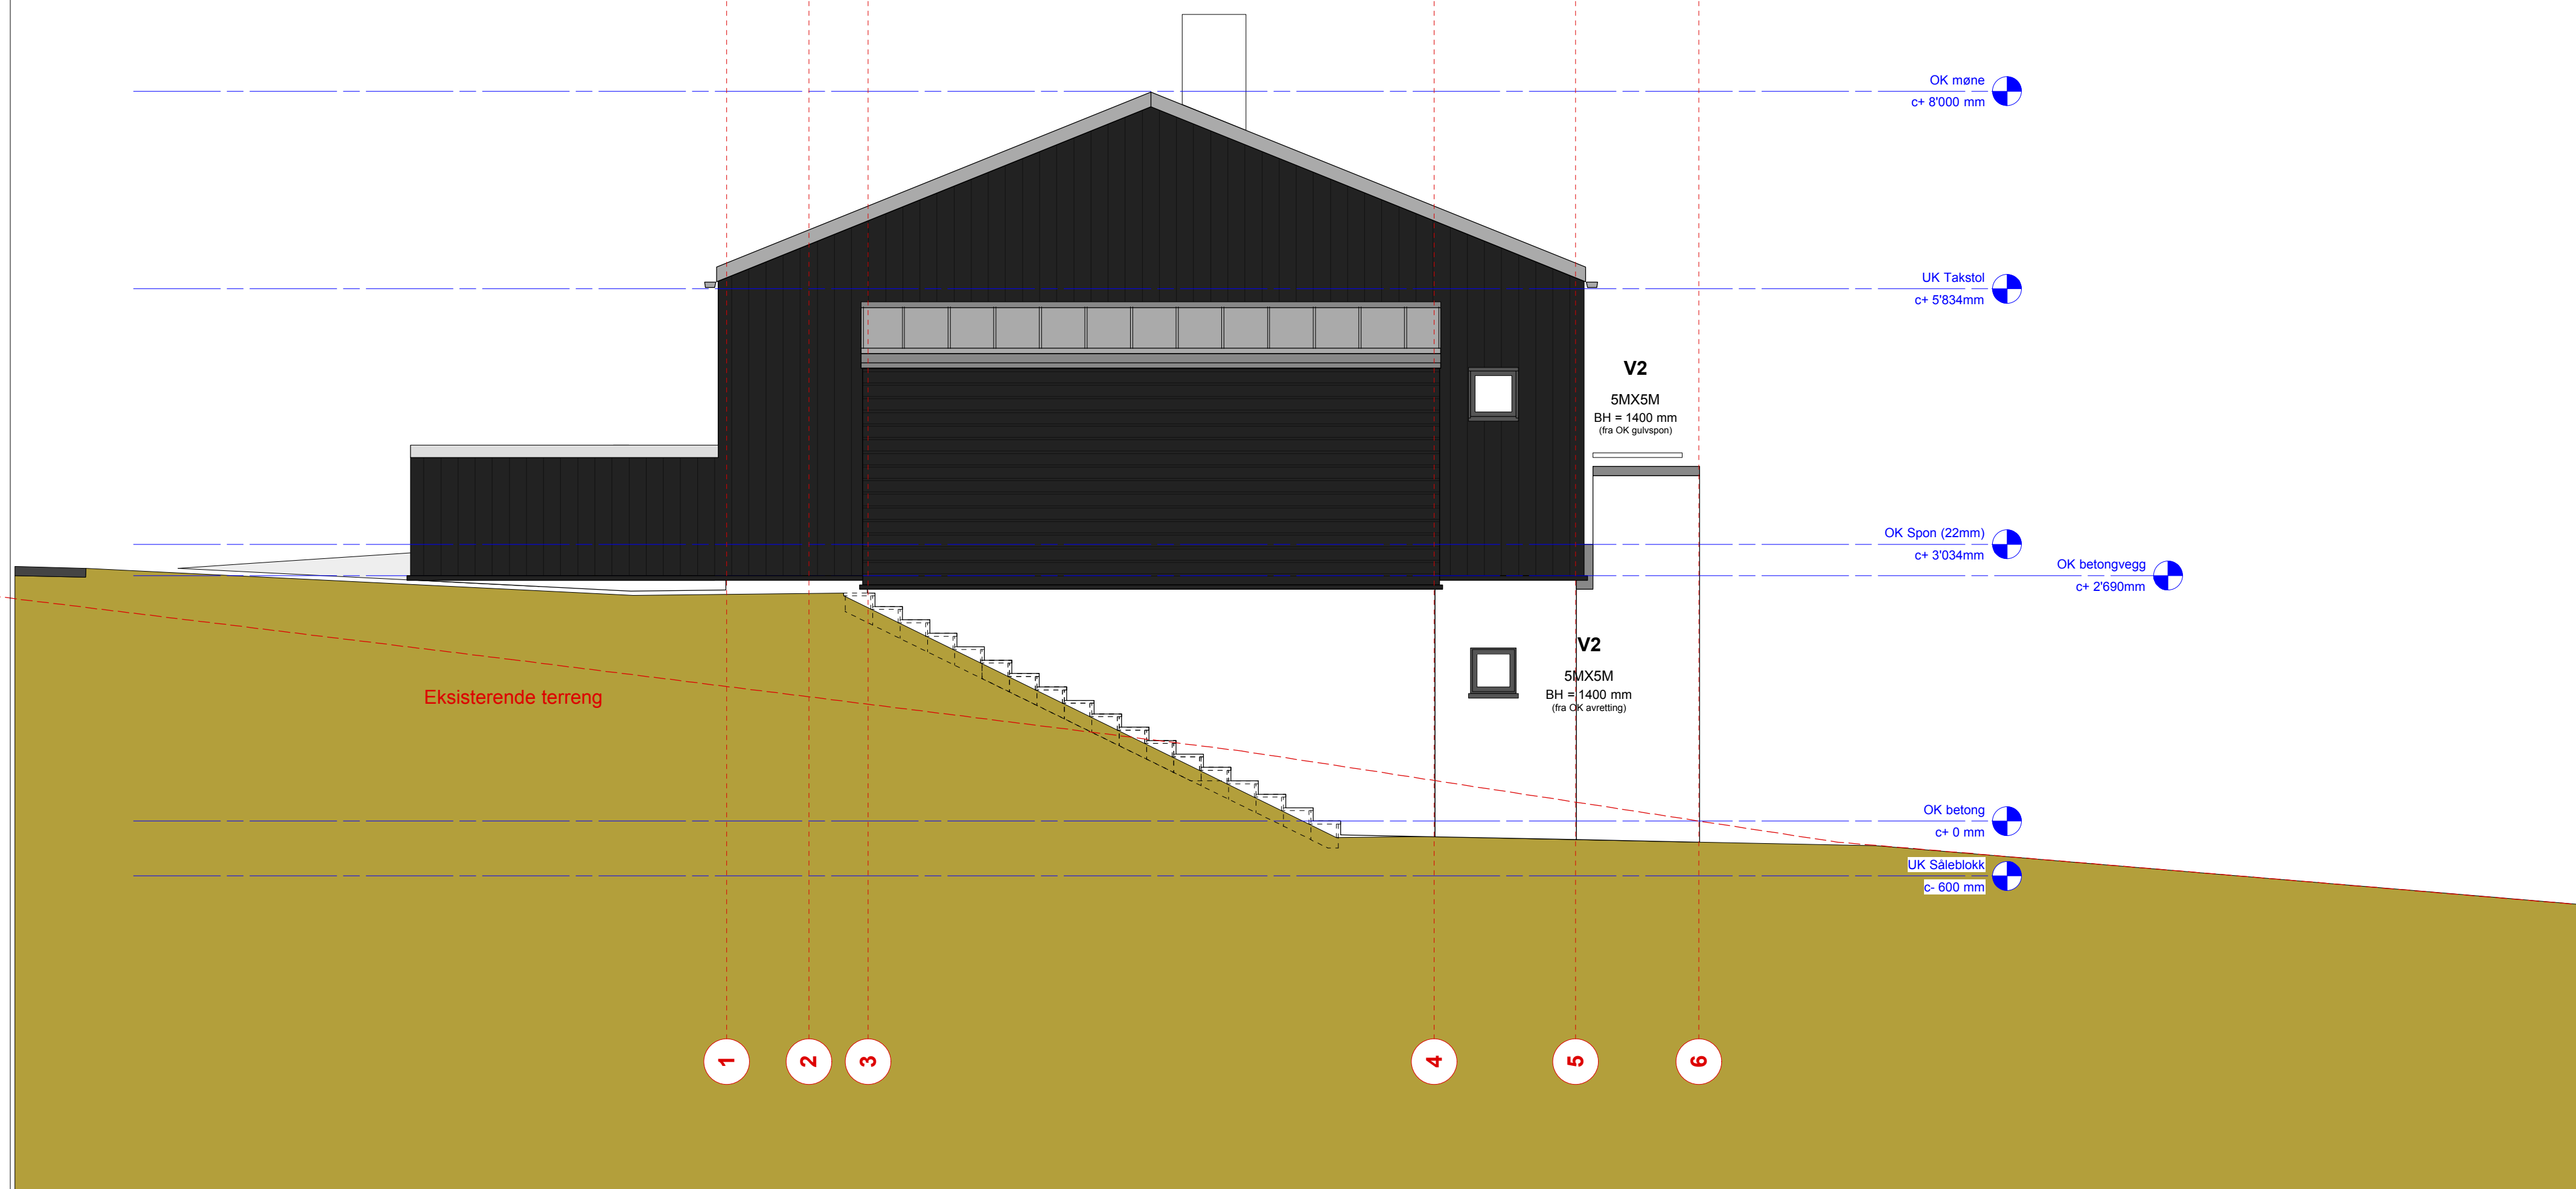

ANSVARLIG PROJEKTERENDE	PROSJEKT / TILTAKSHVER RYE BOLIGBYGG AS BF6a/BF6b Gnr/Bnr 260/109 TRONDHEIM	TEGNINGEN VISER		MÅLESTOR 1:50	J I H G F E D C B A
		BF 6b (Hus C og D) FASADE ØST		TEGN. DATO 18.03.2016	
rojo arkitektur	TEKNIKENS STATUS ARBEIDSTEGNING	FERDIGGRAD FG4	FASE Utførelse	TEGNER EL	INDEX
		FAGLIG LEDER / KONTROLLANSVARLIG SONDRE N. ANDVIK	KONTROLL. SIGN. EL	REV. INDEKS	
Saksbehandler ESKIL LAKSFORS	ANSVARSGRADE ARKITEKTUR	DATA ARKIV 1101	TEGNING NR. 1101	PROSJEKT NR. 1101	INDEX
	BYGGESAKSKONTORETS REFERANSE	PROSJEKT NR. 1101	TEGNING NR. 1101	PROSJEKT NR. 1101	
DISTRIBUERT TIL		ENDRING		SIGN	
REVISJONER		REVISJONER		REVISJONER	

TEGNING NR
A.2.41.107

INDEX
FG4