


NB! Cotehøyder, c+0 (NN2000):

Hus A: 55,31

Hus B: 55,11

Hus C: 55,54

Hus D: 55,54

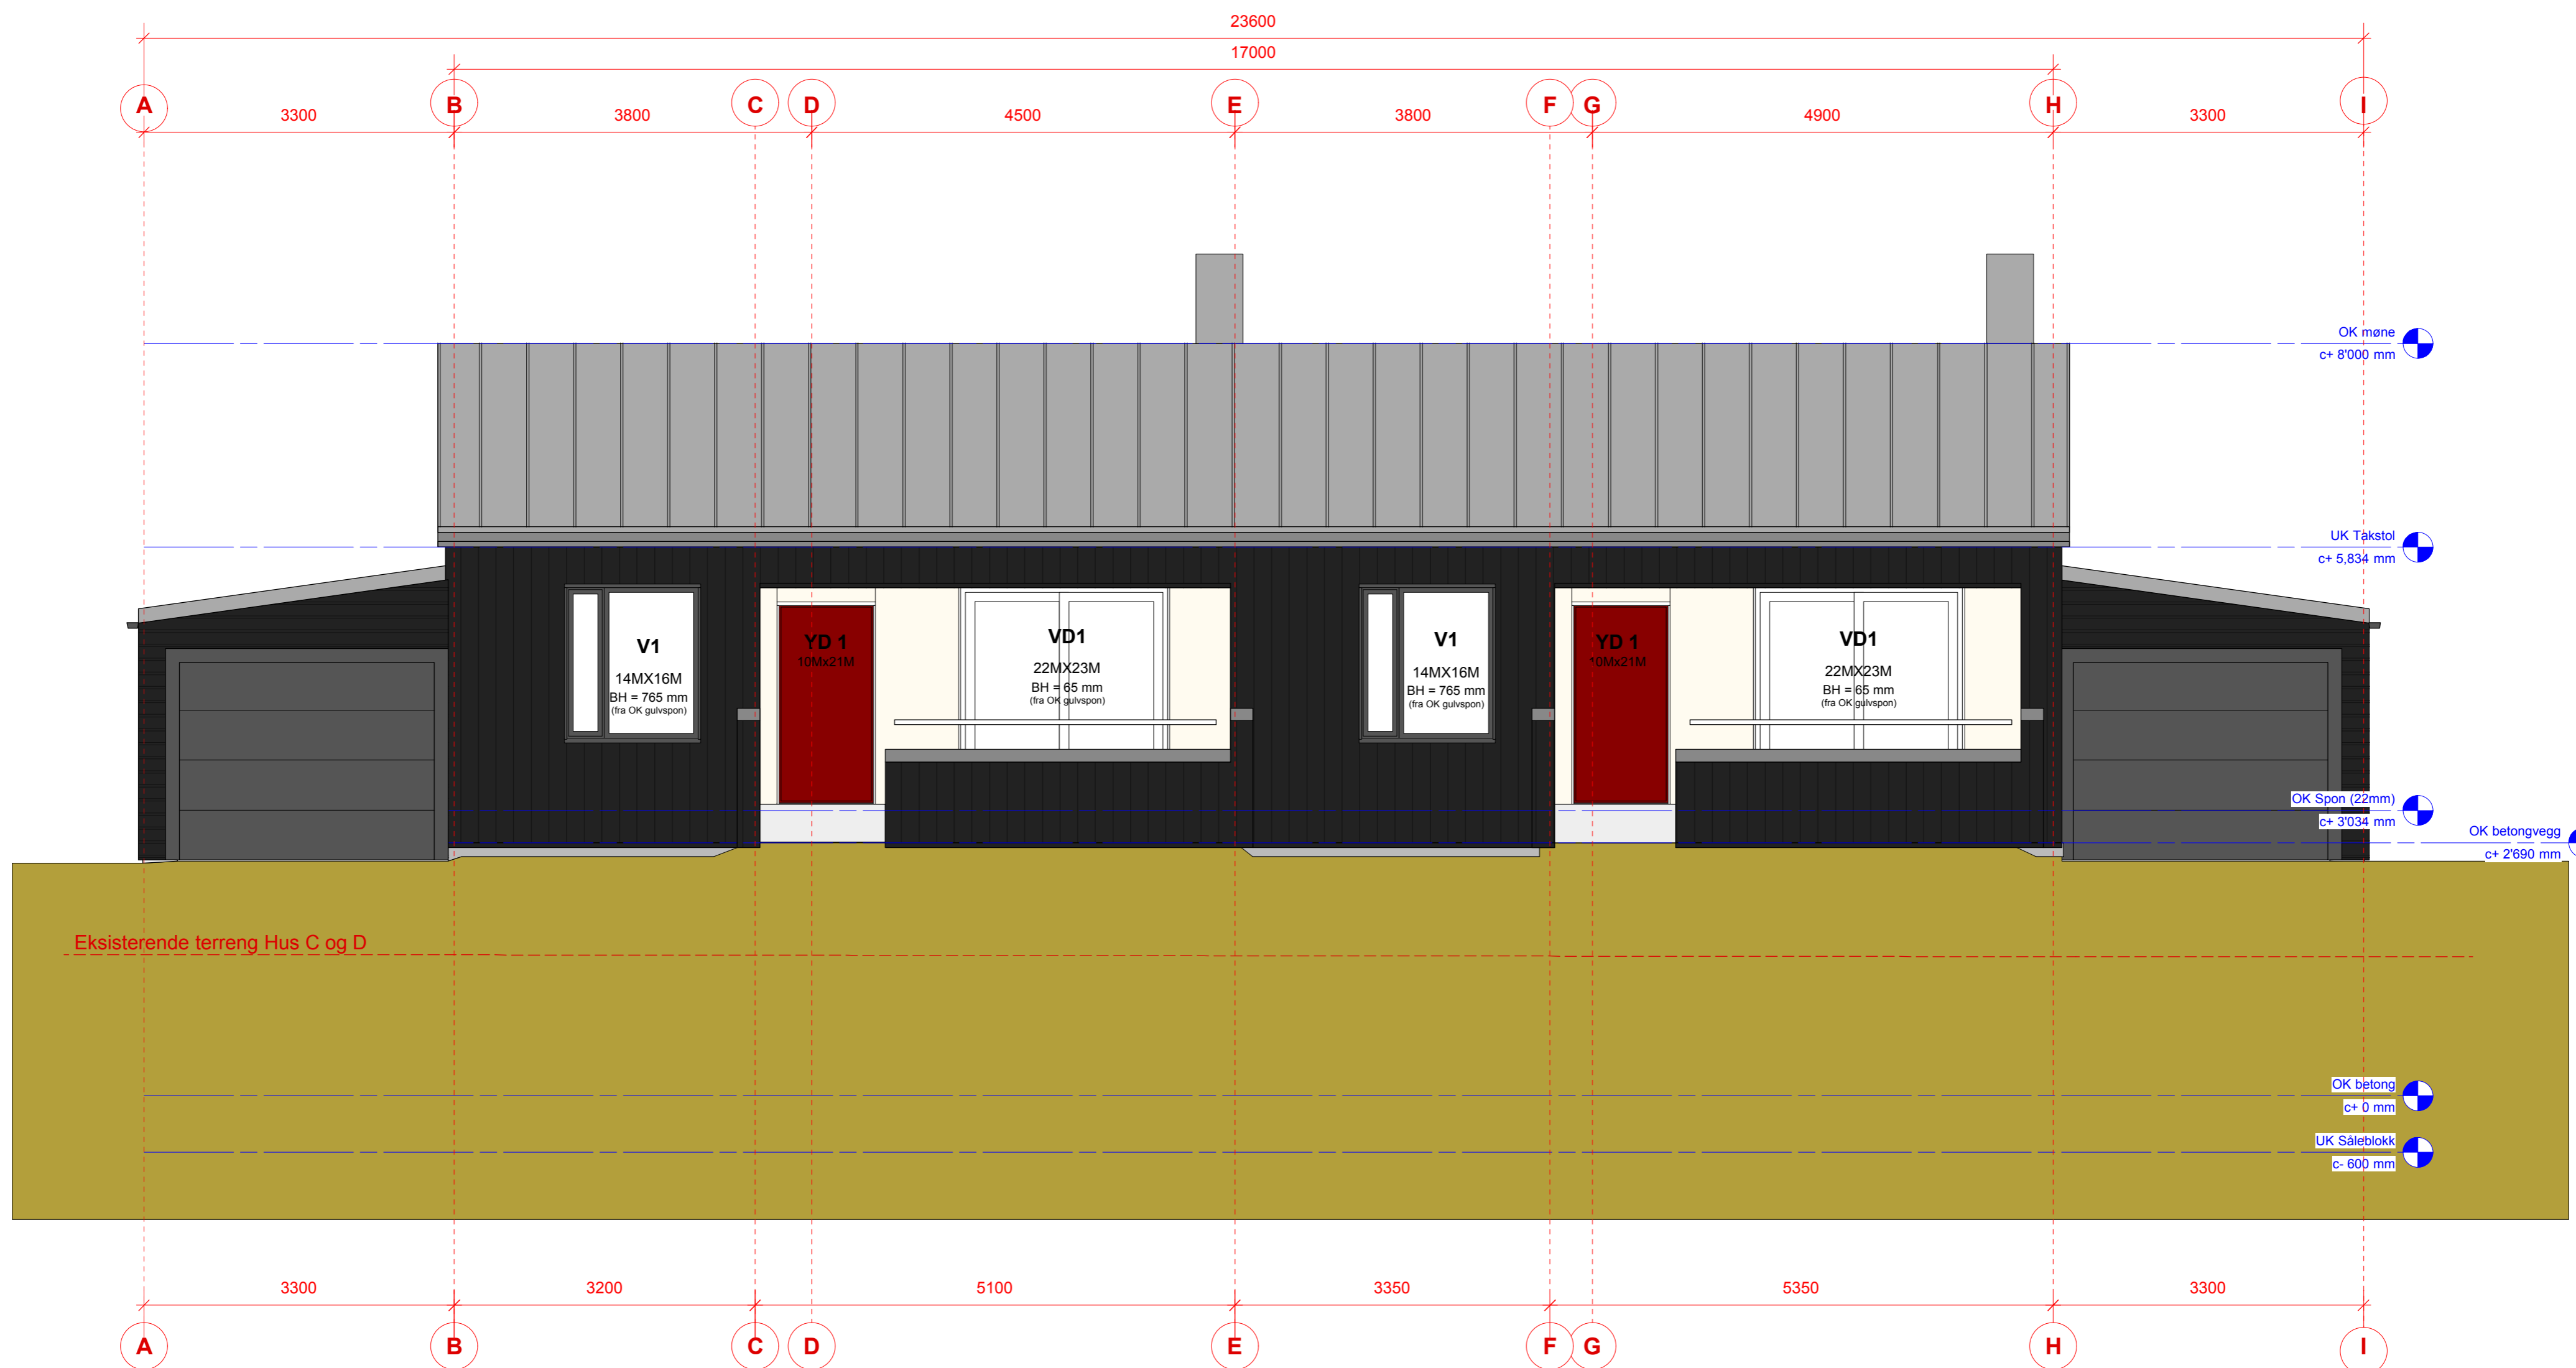

ANSVARLIG PROJEKTERENDE	PROSJEKT / TILTAKSHAVER	RYE BOLIGBYGG AS BF6a/BF6b Gnr/Bnr 260/109 TRONDHEIM	TEGNINGEN VISER	BF 6b (Hus C og D) FASADE SØR	MÅLESTOKK	1:50	<table border="1"> <tr><td>J</td><td></td></tr> <tr><td>I</td><td></td></tr> <tr><td>H</td><td></td></tr> <tr><td>G</td><td></td></tr> <tr><td>F</td><td></td></tr> <tr><td>E</td><td></td></tr> <tr><td>D</td><td></td></tr> <tr><td>C</td><td></td></tr> <tr><td>B</td><td></td></tr> <tr><td>A</td><td></td></tr> </table>	J		I		H		G		F		E		D		C		B		A	
	J																										
	I																										
	H																										
G																											
F																											
E																											
D																											
C																											
B																											
A																											
TEGNINGS STATUS	ARBEIDSTEGNING	FERDIGGRAD	FG4	TEGN. DATO	18.03.2016	<table border="1"> <tr><td>12</td><td>11</td><td>10</td><td>9</td><td>8</td><td>7</td><td>6</td><td>5</td><td>4</td><td>3</td><td>2</td><td>1</td></tr> </table>	12	11	10	9	8	7	6	5	4	3	2	1									
12	11	10	9	8	7		6	5	4	3	2	1															
FAGLIG LEIER / KONTROLLANSVARLIG	SONDRE N. ANDVIK	KONTROLL. SIGN.	EL	TEGNER	EL		<table border="1"> <tr><td>INDEX</td><td>DATO</td><td>ENDRING</td><td>SIGN</td></tr> <tr><td></td><td></td><td></td><td></td></tr> <tr><td></td><td></td><td></td><td></td></tr> <tr><td></td><td></td><td></td><td></td></tr> </table>	INDEX	DATO	ENDRING	SIGN																
INDEX	DATO	ENDRING	SIGN																								
SAKSBEHANDLER	ESKIL LAKSFORS	ANSV. INDEX	Utførelse	FAG	ARK	<table border="1"> <tr><td>REVISJONER</td><td></td><td></td><td></td></tr> <tr><td></td><td></td><td></td><td></td></tr> </table>	REVISJONER																				
REVISJONER																											
ANSVARSGRANSE	ARKITEKTUR	DATA ÅRSNØ	1101	TEGNING NR.	1101																						
BYGGESAKSKONTORETS REFERANSE	1101	PROSJEKT NR.	1101																								

TEGNING NR. A.2.41.108
INDEX FG4